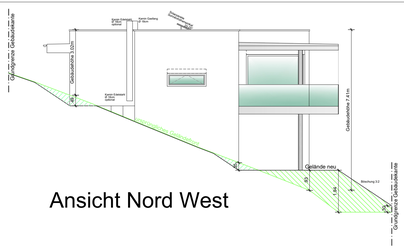

Ansicht Nord West

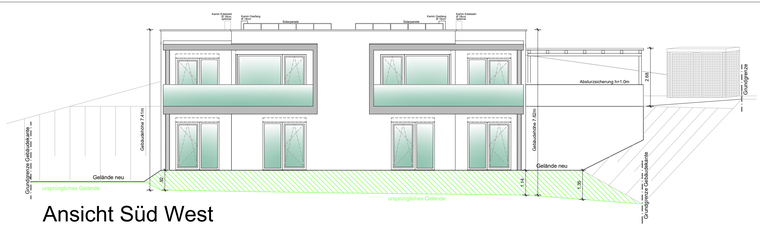

Ansicht Süd West

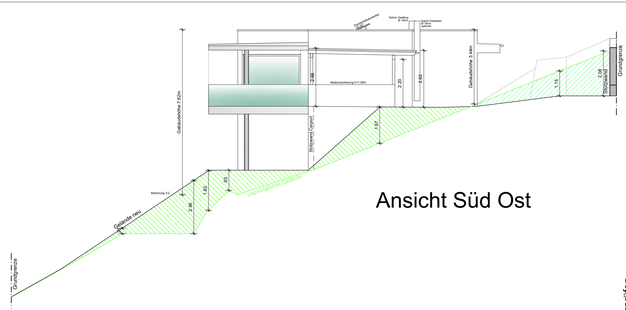

Ansicht Süd Ost

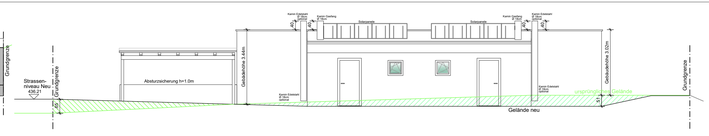

Ansicht Nord Ost

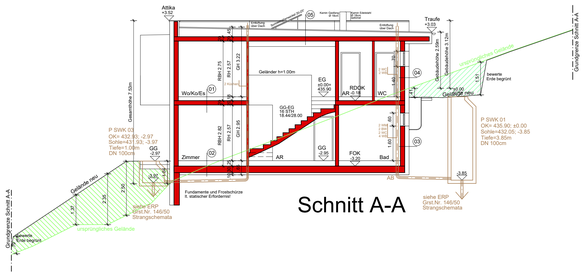

Schnitt A-A

Aufbauten

vorbeh. EAW

Aufbau 01: Geschoßdecke		**Aufbau 03:** Wand erdberührt	
Belag	1.5cm	Schutzmatte	-
Estrich	7.0cm	XPS	20.0cm
PVC-Folie	-	Bitum. Abdichtung	0.5cm
EPS T650	3.0cm	STB Wand lt. Statik	20.0cm
PVC-Folie	-	Innenputz	1.5cm
Leichtschüttung	6.5cm		
STB Decke lt. Statik	20.0cm	**Aufbau 04:** Außenwand WDVS	
Spachtelung	0.2cm	Silikatputz	0.5cm
		EPS F	20.0cm
Aufbau 02: Boden erdberührt		HLZ-Mauerwerk	20.0cm
Belag	1.5cm	Innenputz	1.5cm
Estrich	7.0cm		
Dampfsperre	-	**Aufbau 05:** Flachdach	
EPS-W 20	10.0cm	Kies	5.0cm
Folie	-	Schutzvlies PE	
Leichtschüttung	6.0cm	Villas Polymerbitumenbahnen	0.2cm
Feuchtigkeitsabdichtung	0.5cm	Wärmed. im Gefälle im Mittel	24.0cm
STB Fundamentplatte lt. Statik	30.0cm	bit. Dampfsperre	0.3cm
XPS	10.0cm	Pormex Voranstrich	
Sauberkeitsschicht	8.0cm	STB Decke lt. Statik	20.0cm
Rollierung lt. Erf.	30.0cm	Spachtelung	0.3cm

BGF lt. Bebauungsdichte VO

Gartengeschoss

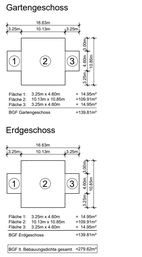

Erdgeschoss

BGF Bauabgabe

Gartengeschoss

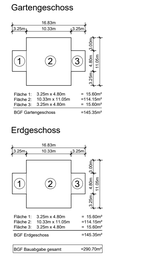

Erdgeschoss

Bebauungsgrad

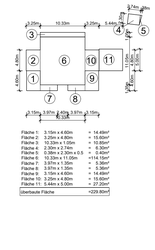

Grundstücksfläche Grst. Nr. 146/47	710m²
BGF Gartengeschoss	139.81m²
BGF Erdgeschoss	139.81m²
BGF Gesamt	279.62m²

Bebauungsdichte

279.62m² /710m² = **0.394**

Bebauungsgrad

bebaute Fläche gesamt: 229.80m2

229.80m² / 710m² = **0.324**

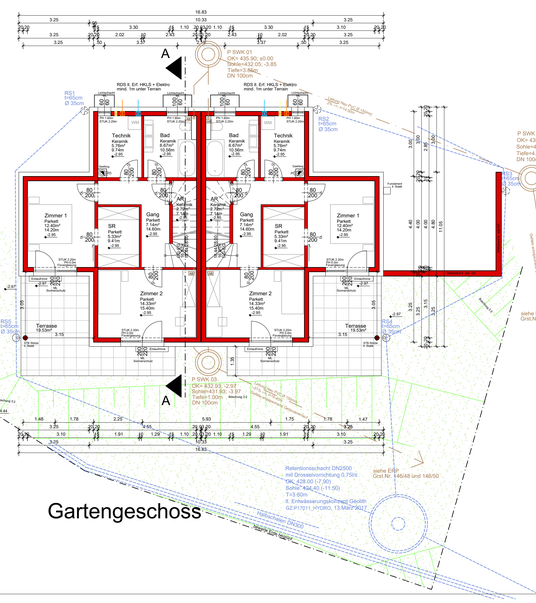

Gartengeschoss

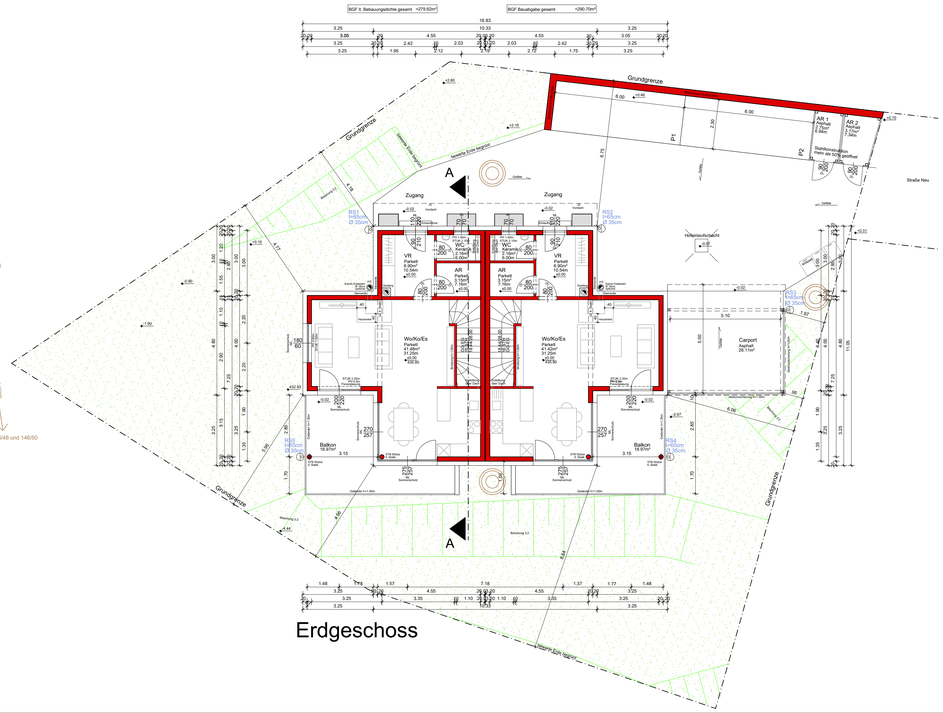

Erdgeschoss

Geländeveränderung

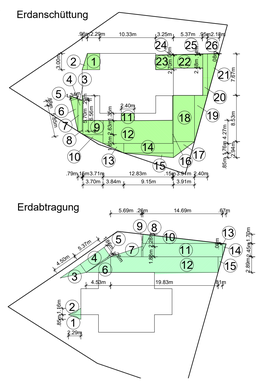

Erdanschüttung:

Fläche 1: 2.29m x 3.00m	= 6.87m²
Fläche 2: (0.95m x 3.00m) x 0.5	= 1.44m²
Fläche 3: (0.15m x 0.29m) x 0.5	= 0.02m²
Fläche 4: 0.79m x 5.70m	= 4.50m²
Fläche 5: (1.34m x 0.86m) x 0.5	= 0.58m²
Fläche 6: (1.34m x 5.85m) x 0.5	= 3.92m²
Fläche 7: 5.70m x 0.79m	= 4.50m²
Fläche 8: 6.96m x 0.15m	= 0.98m²
Fläche 9: 3.71m x 2.63m	= 9.76m²
Fläche 10: (3.71m x 1.61m) x 0.5	= 2.99m²
Fläche 11: 2.40m x 1.35m	= 3.24m²
Fläche 12: 8.83m x 4.27m	= 54.76m²
Fläche 13: (3.84m x 1.76m) x 0.5	= 3.38m²
Fläche 14: 9.15m x 1.76m	= 16.10m²
Fläche 15: (9.15m x 0.85m) x 0.5	= 3.89m²
Fläche 16: 0.15m x 8.53m	= 1.28m²
Fläche 17: (3.91m x 2.94m) x 0.5	= 5.75m²
Fläche 18: 3.91m x 8.53m	= 33.35m²
Fläche 19: (2.40m x 8.53m) x 0.5	= 10.24m²
Fläche 20: 0.95m x 7.67m	= 7.29m²
Fläche 21: (2.18 x 7.67m) x 0.5	= 8.36m²
Fläche 22: 5.37m x 2.48m	= 13.31m²
Fläche 23: 3.25m x 2.70m	= 8.78m²
Fläche 24: (3.25m x 0.80m) x 0.5	= 1.30m²
Fläche 25: (5.37m x 0.14m) x 0.5	= 0.38m²
Fläche 26: (2.18m x 0.08m) x 0.5	= 0.09m²
Fläche gesamt	=207.09m²

Erdabtragung:

Fläche 1: (2.29m x 0.85m) x 0.5	= 0.97m²
Fläche 2: (2.29m x 1.16m) x 0.5	= 1.33m²
Fläche 3: (4.50m x 1.86m) x 0.5	= 4.19m²
Fläche 4: 5.37m x 1.86m	= 9.99m²
Fläche 5: (5.37m x 0.26m) x 0.5	= 0.70m²
Fläche 6: (4.53m x 2.89m) x 0.5	= 6.56m²
Fläche 7: (5.69m x 1.88m) x 0.5	= 5.35m²
Fläche 8: (0.26m x 1.88m)	= 0.49m²
Fläche 9: (0.26m x 2.28m) x 0.5	= 0.30m²
Fläche 10: (14.69m x 1.70m) x 0.5	= 12.47m²
Fläche 11: 14.69m x 2.45m	= 35.99m²
Fläche 12: 19.83m x 2.89m	= 57.31m²
Fläche 13: (0.67m x 0.08m) x 0.5	= 0.03m²
Fläche 14: (2.45m x 0.67m) x 0.5	= 0.82m²
Fläche 15: (2.81m x 2.89m) x 0.5	= 1.17m²
Fläche gesamt	=137.64m²

Legende

- Regenwasserkanal
- Schmutzwasserkanal
- Strom Energie Steiermark
- Telefon A1 Telekom
- Wasser
- Gas

- Neu
- Erdabhub
- Erdanschüttung

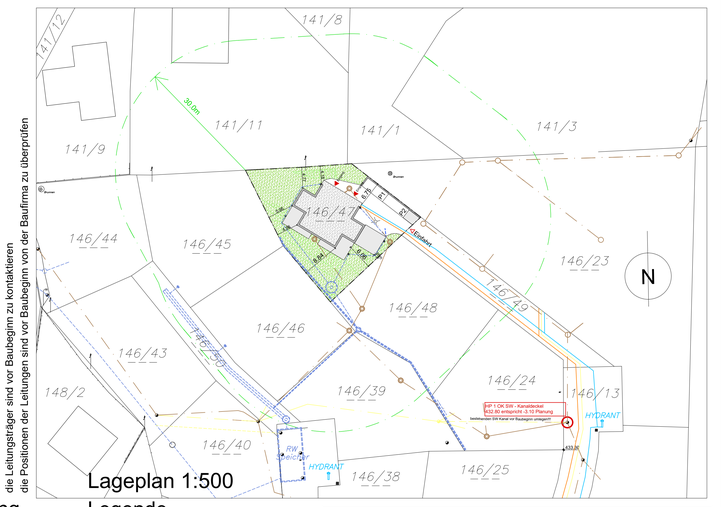

Lageplan 1:500

Höhenfixpunkt HP1 (KD abs.432.80m) liegt 3.10m unter ± 0.00 FFOK EG (abs.435.90m)

die Leitungsträger sind vor Baubeginn zu kontaktieren
die Positionen der Leitungen sind vor Baubeginn von der Baufirma zu überprüfen

Baufirma zu überprüfen

DIESE ZEICHNUNG IST GESETZLICH GESCHÜTZT BEZEICHNUNGSWEISE GEISTIGES EIGENTUM DES ARCHITEKTEN
GRUNDSÄTZLICH BEDARF JEDE VERÖFFENTLICHUNG, VERVIELFÄLTIGUNG, ÜBERARBEITUNG ODER WEITERGABE AN DRITTE,
IN VERBINDUNG MIT EINEM ANDEREN PROJEKT ODER SONSTIGEN TÄTIGKEIT, PRIVATER ODER GESCHÄFTLICHER ART, DER
SCHRIFTLICHE ZUSTIMMUNG DES ARCHITEKTEN. DIE AUSFÜHRENDE FIRMA AKZEPTIERT DIE DARGESTELLTEN
ABMESSUNGEN UND ÖRTLICHEN GEGEBENHEITEN MIT UNTERSCHRIFT DES PLANES. ALLE MASSE SIND IN METER
GEZEICHNETEN DIMENSIONEN, DER AUFTRAGNEHMER IST VERPFLICHTET, ALLE MASSE UND BEDINGUNGEN, IM
ZUSAMMENHANG MIT SEINER ARBEIT, VERANTWORTLICH ZU ÜBERPRÜFEN. ABWEICHUNGEN BEDÜRFEN GRUNDSÄTZLICH
DER SCHRIFTLICHEN ZUSTIMMUNG DES ARCHITEKTEN. DIE ARBEITEN SIND GEMÄß DEN GELTENDEN ÖNORMEN UND
SIND DEM ARCHITEKTEN VOR ARBEITSBEGINN ZUR GENEHMIGUNG VORZULEGEN.

WIR WEISEN DARAUF HIN, DASS ES SICH BEI DIESEM PROJEKTPLAN AUSSCHLIEßLICH UM EINEN BAUPROJEKTPLAN HANDELT.
AUS DIESEM KÖNNEN KEINE RECHTSANSPRÜCHE ABGELEITET WERDEN. DIE ANGABEN IN DIESEN PLÄNEN SIND UNVERBINDLICH
UND BEDÜRFEN EINER WEITEREN AUSFÜHRUNGS- UND DETAILPLANUNG. EINER GENAUEREN ABKLÄRUNG FÜR DEN EINZELFALL
DIENEN SPÄRAAT ERSTELLTE AUSFÜHRUNGS- UND DETAILPLÄNE, NACH DEN DIE FIRMEN ANGEBOTE UND DURCHFÜHREN.

EINREICHPLAN

Errichtung eines Doppelwohnhauses, Carport für 2 PKW, Kellerersatzabteile inkl. Geländeveränderung lt. Plan.

Obere Fripertingergasse
8570 Lobming
GST.NR.: 146/47
KAT.GEM.: 63338 Lobming, EZ.: 600

BAUHERR: SW Liegenschaftsverwertungs GmbH, Raiffeisenstrasse 3, 8530 Deutschlandsberg	**BAUFÜHRER:**
GRUNDEIGENTÜMER: SW Liegenschaftsverwertungs GmbH, Raiffeisenstrasse 3, 8530 Deutschlandsberg	
PLANVERFASSER: Architekturbüro Harich ZT GmbH, Feldkirchen	**BEHÖRDE:**
DIVERSES:	

Projektnummer	P424/2017
PL.NR.	1
Index	
Gez.:	es, ad
Gep.:	aha, es
Datum:	21.04.2017

Projekt

Errichtung eines Doppelwohnhauses, Carport für 2 PKW, Kellerersatzabteile inkl. Geländeveränderung und Einfriedung lt. Plan.

Grundrisse, Schnitt A-A, Ansichten, Lageplan nachvollziehbare Berechnungen

Maßstab M 1:100, 1:500